



altra U.I.

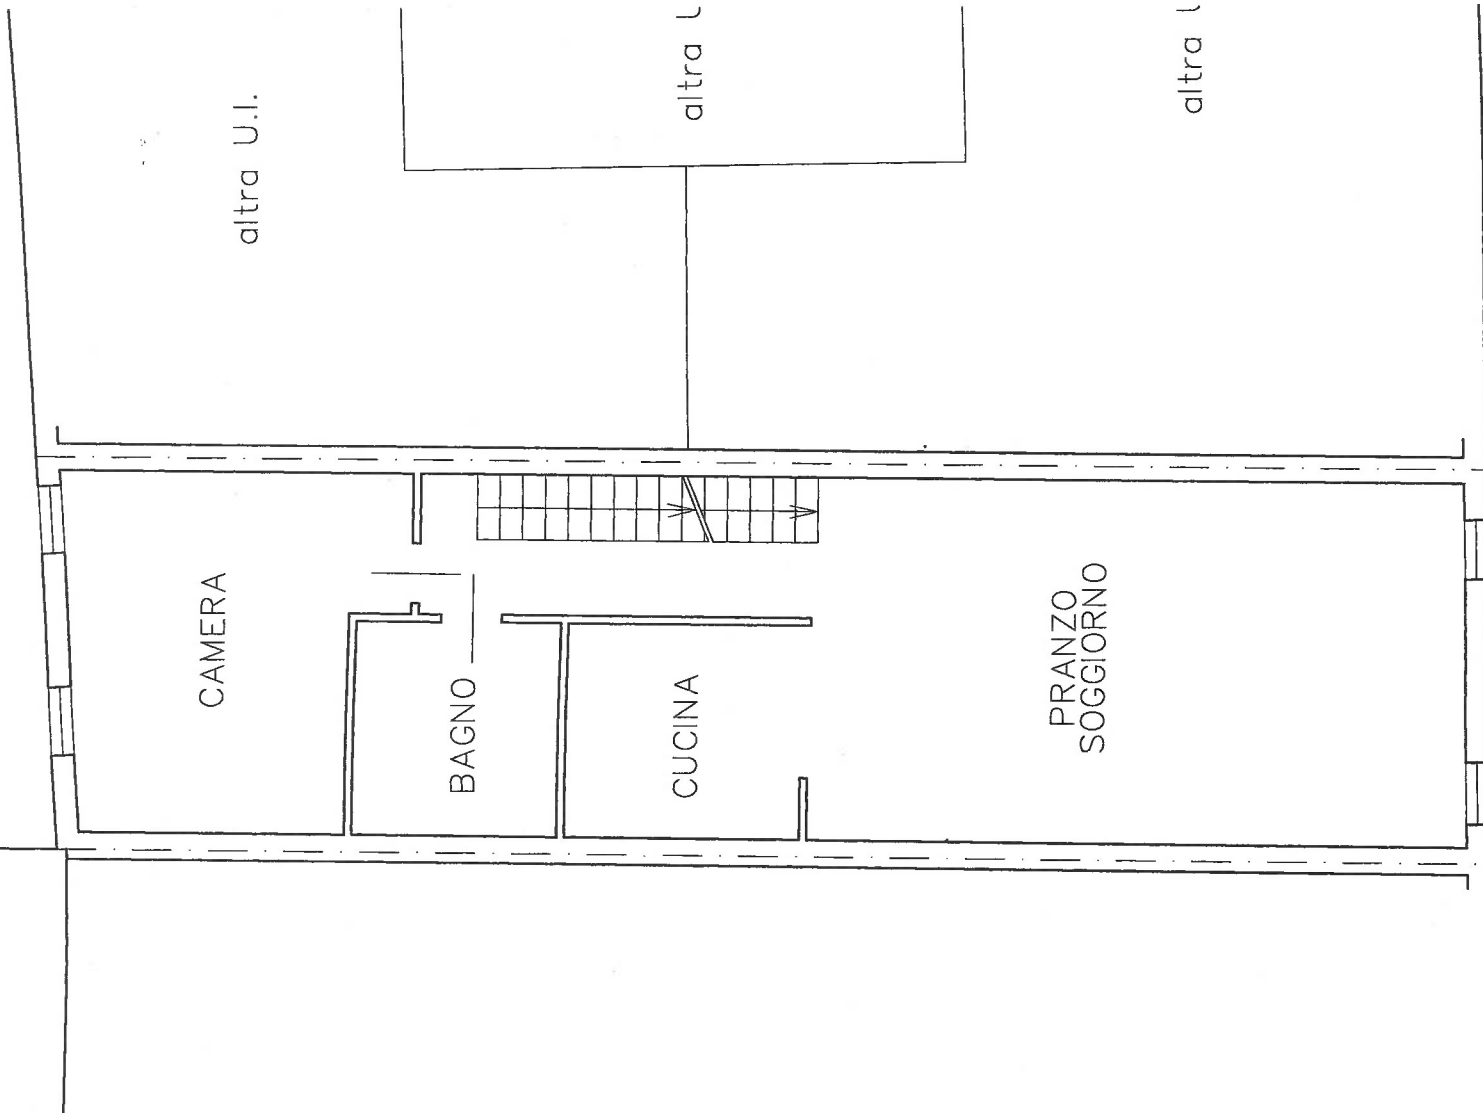

PIANO PRIMO

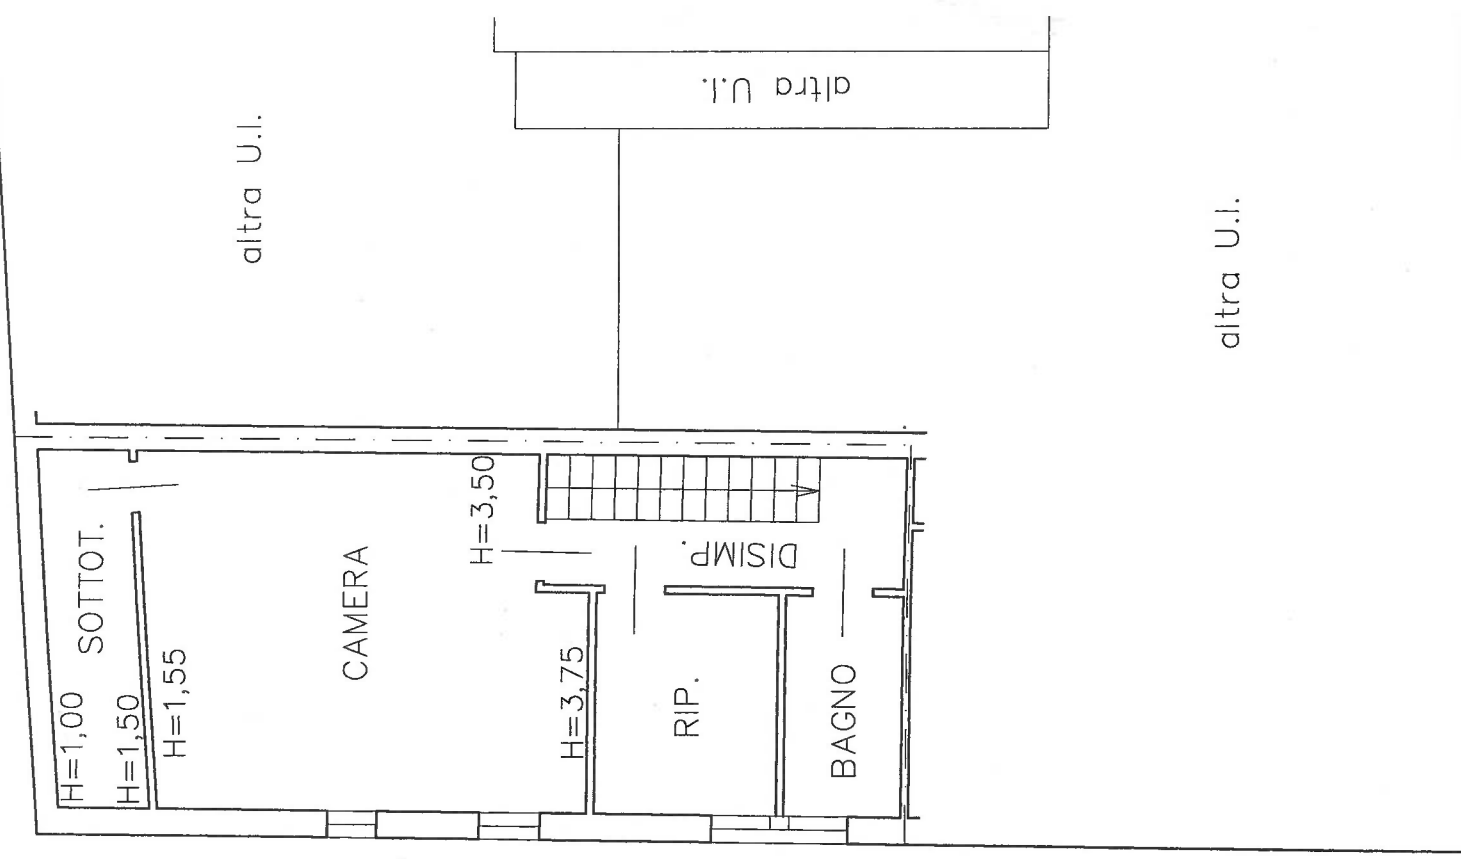

PIANO SECONDO

mq. 144.50
+ 42.75