


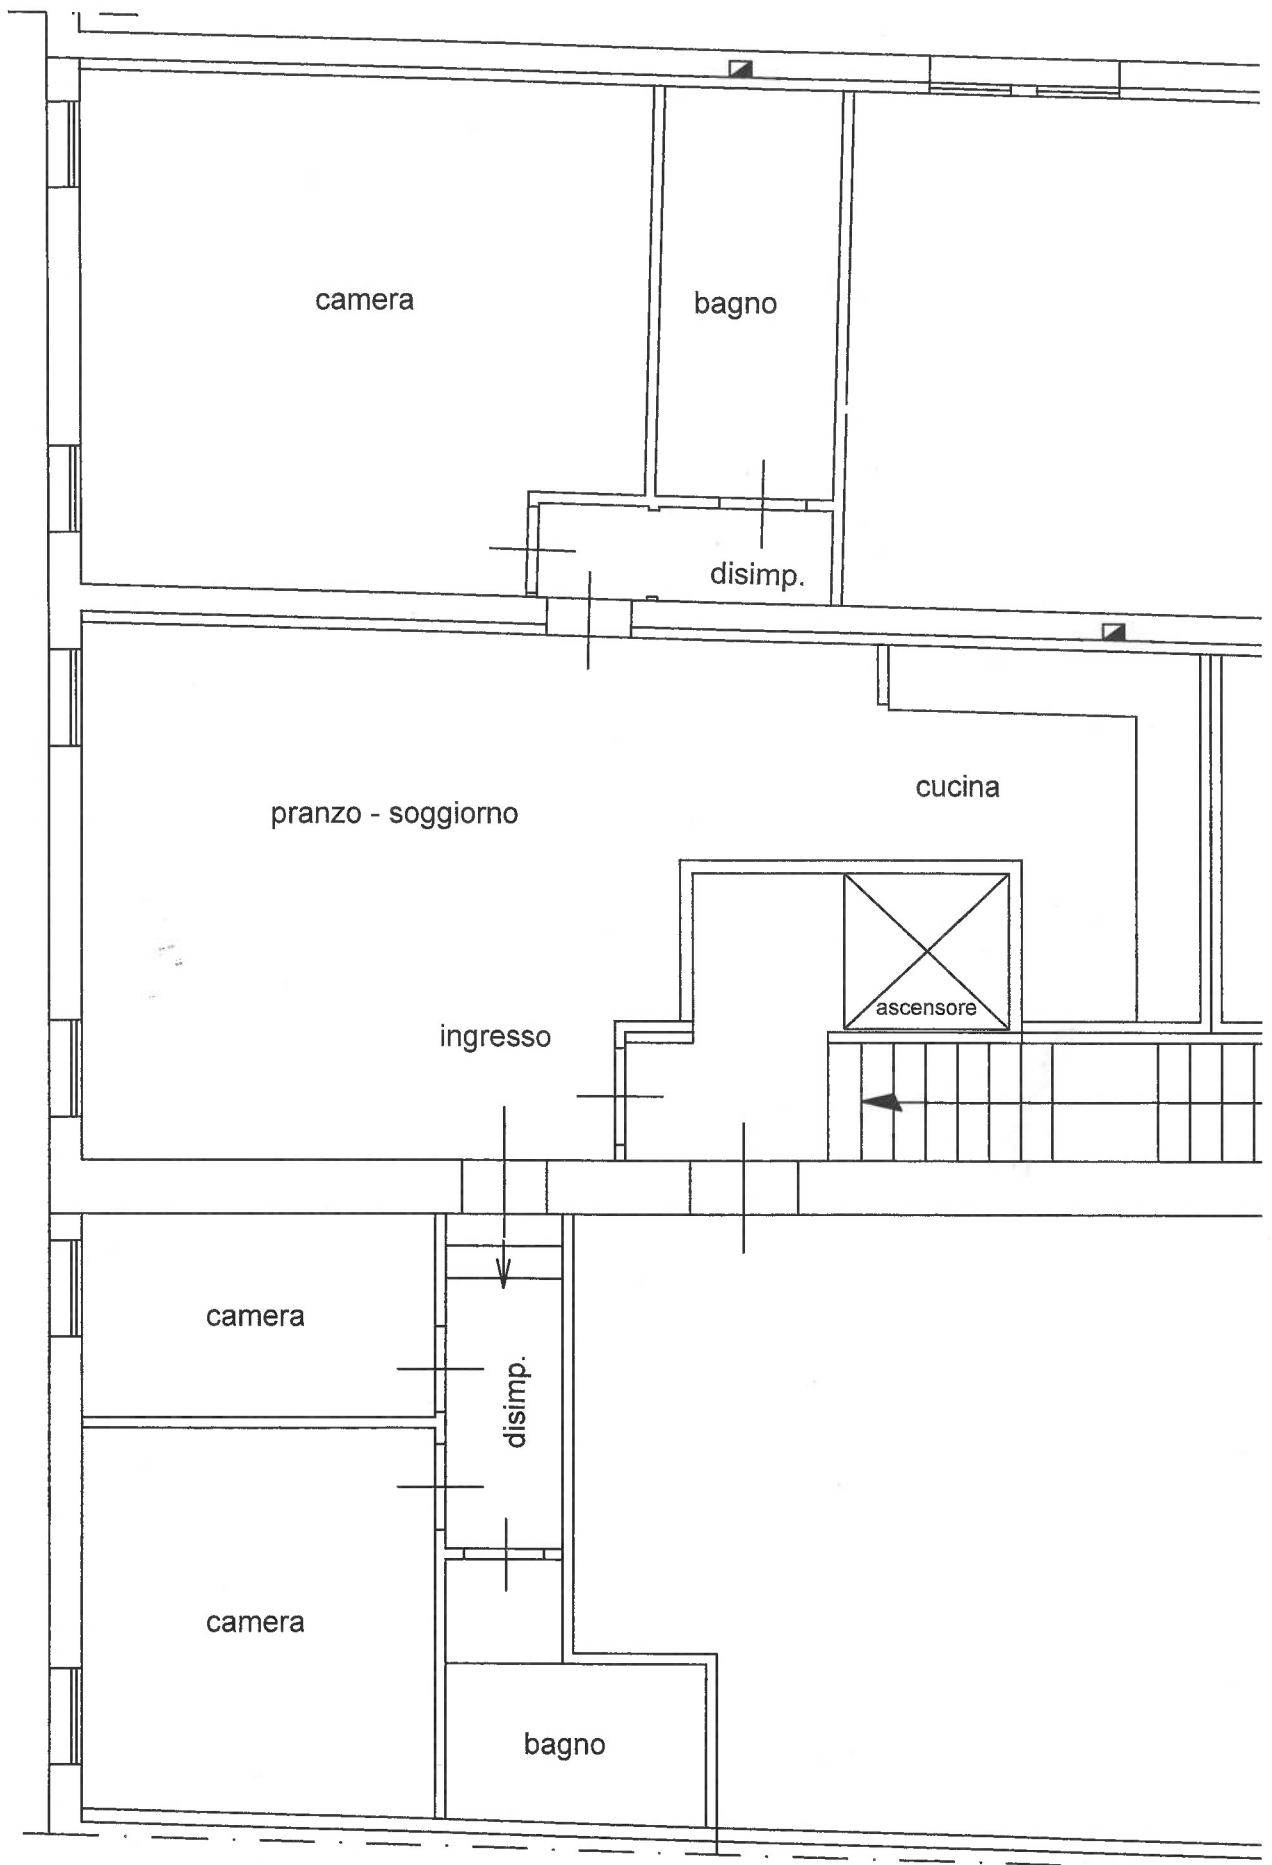

mq. 111 + 41

PIANTA PIANO SECONDO